


Vloerpeil

Maaiveld / bovenkant straatwerk

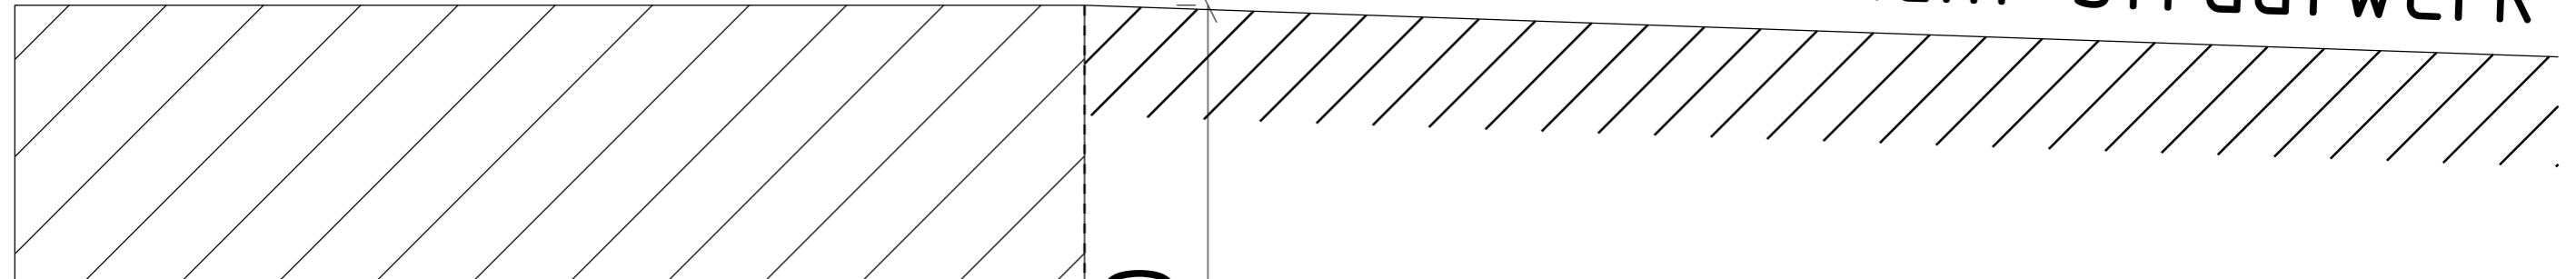

Funderingsbalk

0.50

Ø125mm/
Ø160mm

B.O.B.

0.50

Erfgrans

		Ingenieursbureau		<small>Weesperstraat 430 Postbus 12593 1100 AB Amsterdam Telefoon: 020 2511111</small>
Opdrachtgever: Gemeente Amsterdam				
Project: Aanbiedpunt huisaansluiting vuilwater riolering				
Onderdeel: Centrum Eiland				
Status:	Fase:	Behoort bij:	Schaal: 1:5 maten in meters	
Opsteller: lugt005	Goedgekeurd en vrijgegeven:	Paraaf:	Datum: 14-09-2018	Formaat: A3
Projectnummer:	Tekeningnummer: VWA-02	Bladnummer: 1	Aantal bladen: 1	Wijziging:
Auteursrechten voorbehouden		Documentnr:	Plotdatum: 14-9-2018	
Bestandsnaam: G:\BVA-2\Burg 2e Fase\BESTAND\41_C2 - Bouwkeets\Info verstreking intern bouwkeets\VWA_huisaansluiting.dgn				