


# Plattegrond

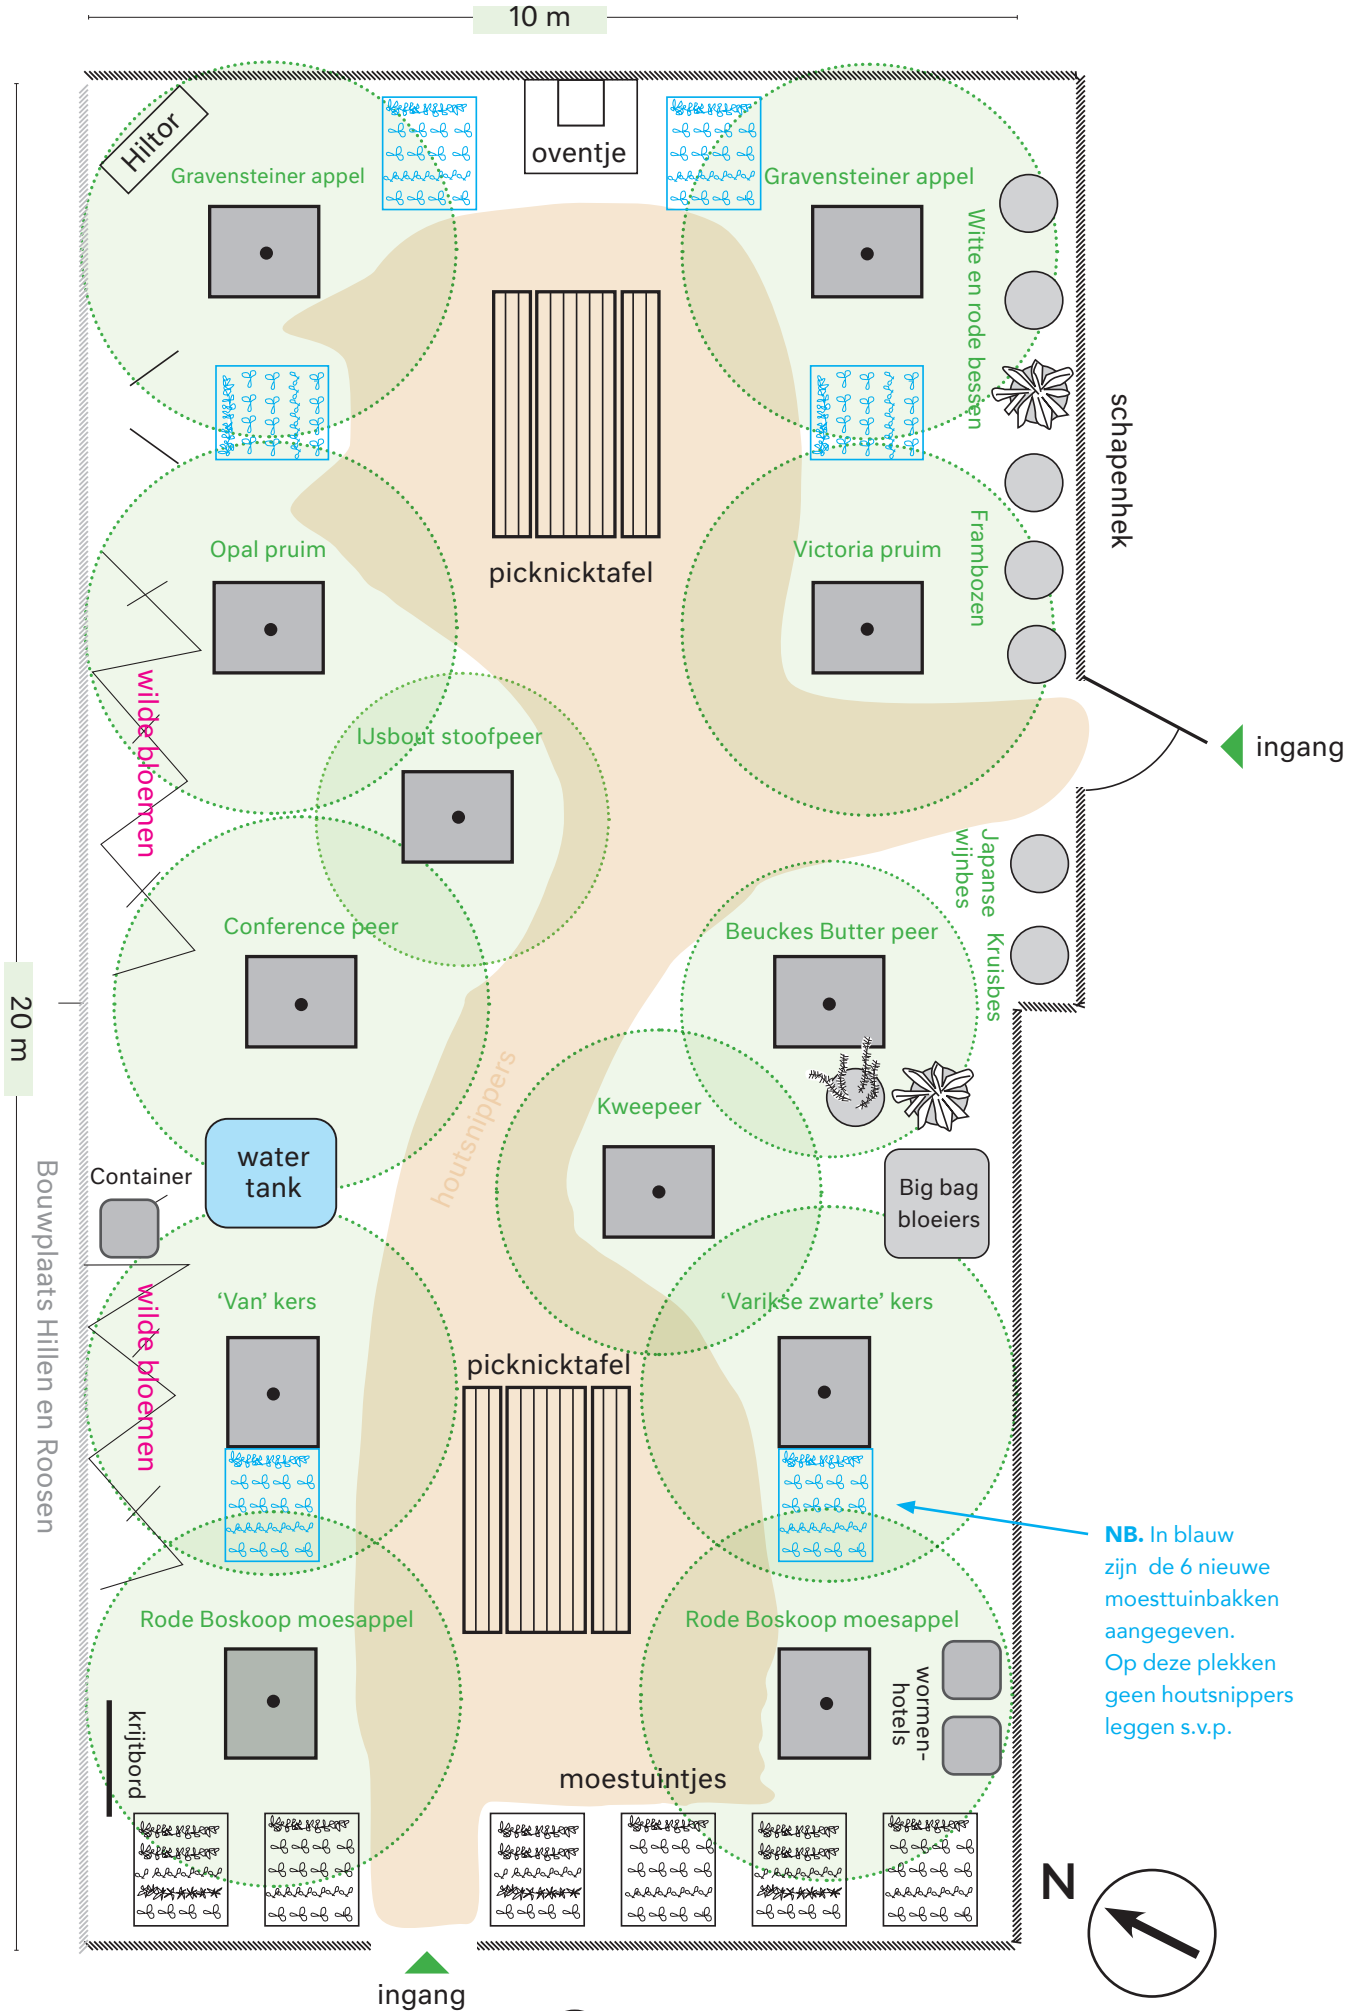

**NB.** In blauw zijn de 6 nieuwe moestuinbakken aangegeven. Op deze plekken geen houtsnippers leggen s.v.p.