
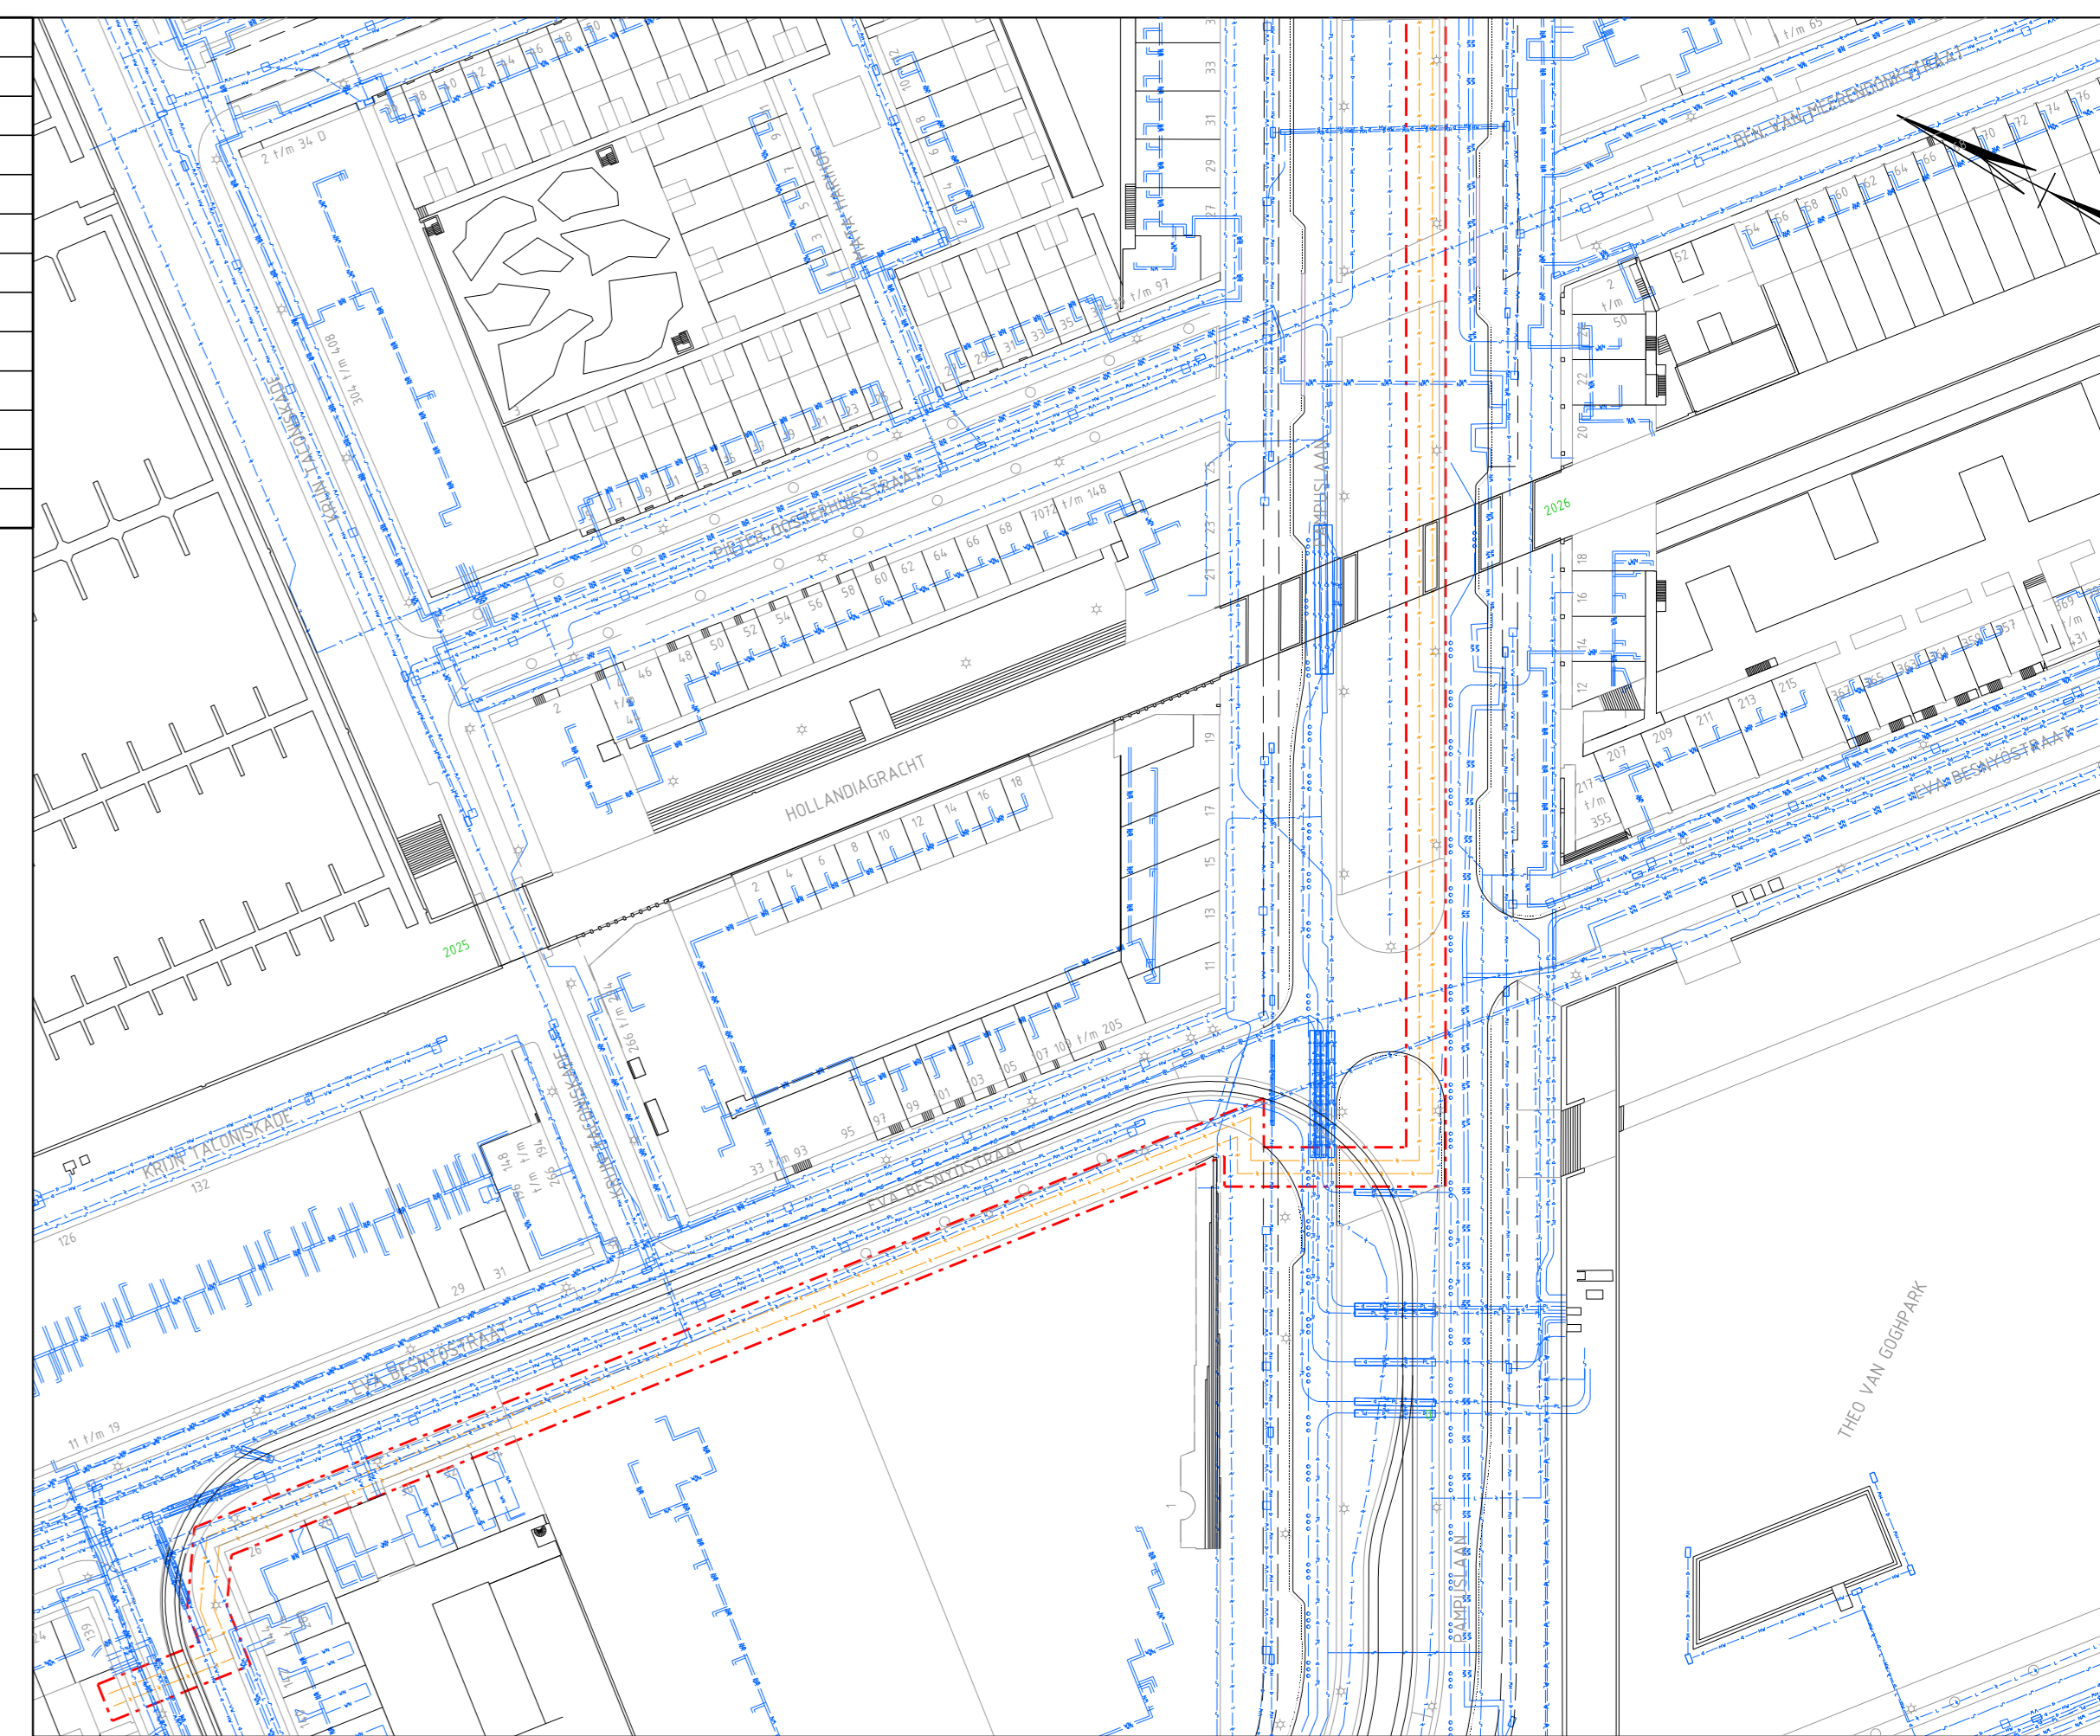


Basisinformatie	Bron	Datum
Omschrijving		
Definitief Ontwerp Zuidzever	Sweco	23-10-2020
Ondergrond - meting	Fugro	10-05-2019
Ondergrond - KLIJ	Fugro	10-07-2018
Definitief Ontwerp (incl. verkaveling)	R&D	08-10-2020
Kavelnummers	R&D	01-02-2019
Ontwerp brug 2060	Ingenieursbureau	15-04-2019
Ontwerp brug 2080	Ingenieursbureau	06-11-2020
Ontwerp brug 2125	Ingenieursbureau	11-02-2019
DTA wijziging F	Ingenieursbureau	17-12-2018
Profiel waterkering	Ingenieursbureau	08-02-2019

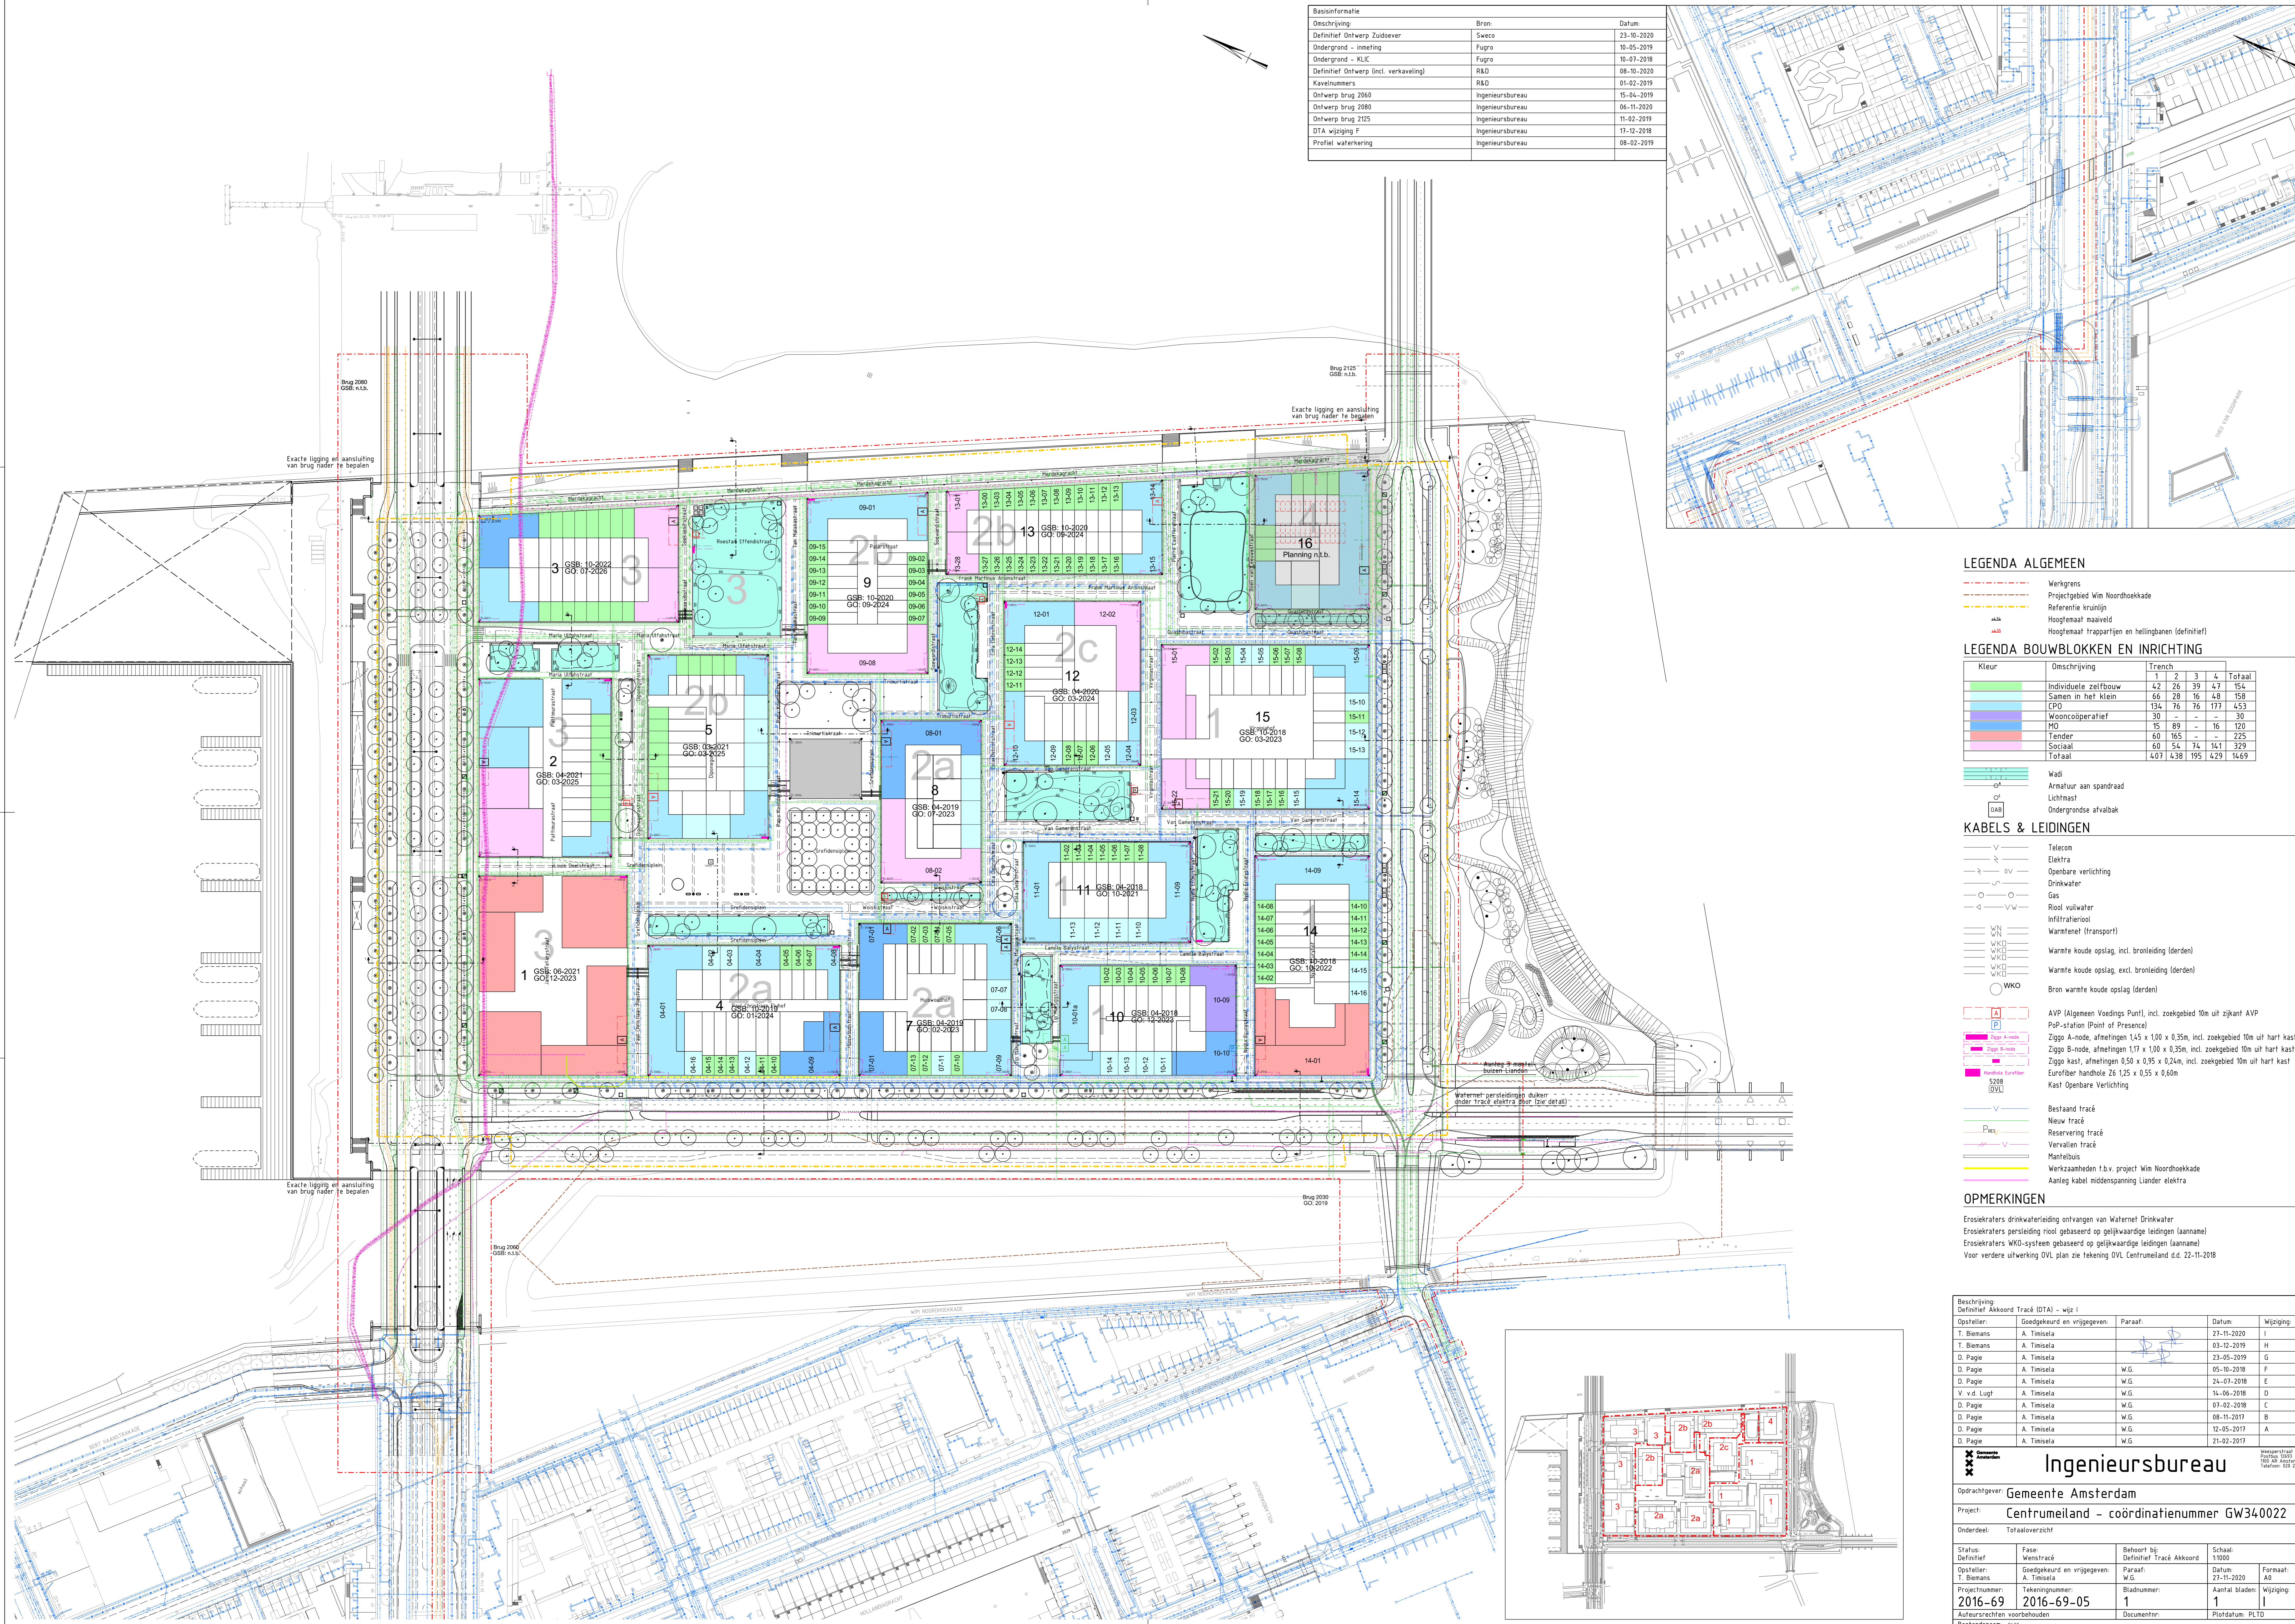

LEGENDA ALGEMEEN

- Werkgrens
- Projectgebied Wim Noordhoekade
- Referentie kruislijn
- Hoogtemaat maaiveld
- Hoogtemaat trappartijen en hellingbanen (definitief)

LEGENDA BOUWBLOKKEN EN INRICHTING

Kleur	Omschrijving	Trench	1	2	3	4	Totaal
	Individuele zelfbouw		42	26	39	47	154
	Samen in het klein		66	28	16	48	158
	CPD		134	76	76	177	453
	Wooncoöperatief		30	-	-	-	30
	MO		15	89	-	16	120
	Tender		60	165	-	-	225
	Sociaal		60	54	74	141	329
	Totaal		407	438	195	429	1469

- Wadi
- Armatuur aan spandraad
- Lichtmast
- Ondergrondse afvalbak

KABELS & LEIDINGEN

- Telecom
- Elektra
- Openbare verlichting
- Drinkwater
- Gas
- Riool vuilwater
- Infiltratieriool
- Warmtenet (transport)
- Warmte koude opslag, incl. bronleiding (derden)
- Warmte koude opslag, excl. bronleiding (derden)
- Bron warmte koude opslag (derden)

- AVP (Algemeen Voedings Punt), incl. zoekgebied 10m uit zijkant AVP
- PoP-station (Point of Presence)
- Zigg A-node, afmetingen 1,45 x 1,00 x 0,35m, incl. zoekgebied 10m uit hart kast
- Zigg B-node, afmetingen 1,17 x 1,00 x 0,35m, incl. zoekgebied 10m uit hart kast
- Zigg kast, afmetingen 0,50 x 0,95 x 0,24m, incl. zoekgebied 10m uit hart kast
- Eurofiber handhole Z6 1,25 x 0,55 x 0,60m
- Kast Openbare Verlichting

- Bestaand tracé
- Nieuw tracé
- Reservering tracé
- Vervallen tracé
- Mantelbus
- Werkzaamheden t.b.v. project Wim Noordhoekade
- Aanslag kabel middenspanning Lander elektra

OPMERKINGEN

Erosiekraters drinkwaterleiding ontvangen van Watermet Drinkwater
 Erosiekraters persleiding rook gebaseerd op gelijkwaardige leidingen (naam)
 Erosiekraters WKO-systeem gebaseerd op gelijkwaardige leidingen (naam)
 Voor verdere uitwerking OVL plan zie tekening OVL Centrumland d.d. 22-11-2018

Beschrijving	Opsteller	Goedgekeurd en vrijgegeven	Paraaf	Datum	Wijziging
Definitief Akkoord Tracé (DTA) - wij 1	T. Biemans	A. Timisela		27-11-2020	I
	T. Biemans	A. Timisela		03-12-2019	II
	D. Pagie	A. Timisela		23-05-2019	G
	D. Pagie	A. Timisela		05-10-2018	F
	D. Pagie	A. Timisela		24-07-2018	E
	V. v.d. Lugt	A. Timisela		14-06-2018	D
	D. Pagie	A. Timisela		07-02-2018	C
	D. Pagie	A. Timisela		08-11-2017	B
	D. Pagie	A. Timisela		12-05-2017	A
	D. Pagie	A. Timisela		21-02-2017	

Ingenieursbureau

Opdrachtgever: Gemeente Amsterdam
 Project: Centrumland - coördinatie-nummer GW340022
 Onderdeel: Totaaloverzicht

Status: Definitief	Fase: Werktracé	Behoort bij: Definitief Tracé Akkoord	Schaal: 1:500
Opsteller: T. Biemans	Goedgekeurd en vrijgegeven: A. Timisela	Paraaf: W.G.	Datum: 27-11-2020
Projectnummer: 2016-69	Tekeningnummer: 2016-69-05	Bladnummer: 1	Aantal bladen: 1
Auteursrechten voorbehouden	Documentnr:		Wijziging: I
Bestandsnaam: nits			Plotdatum: PLTD

